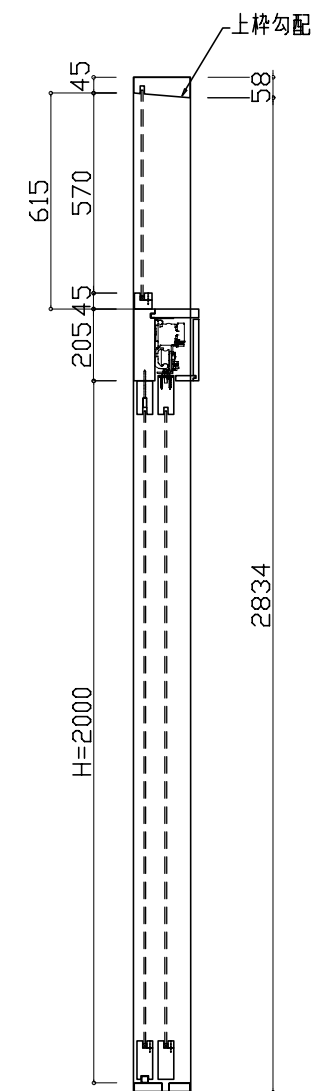
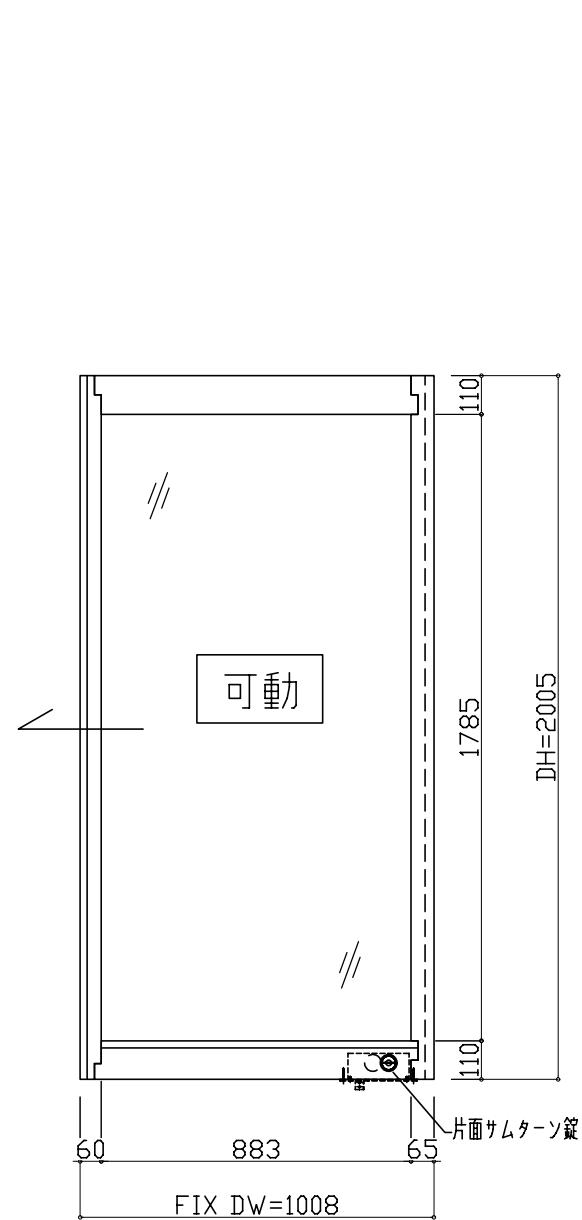


部 品 名	制作	型式	数量	備 考
木製建具枠	西川材	杉、板目	1組	
木製ドア枠	西川材	杉、桎目	1組	
FIXドア枠	西川材	杉、桎目	1組	
ガイドレール	sus304	@=1.5	1	
塗 装	つや消しクリアオイル		1式	
金 物	ピアノ丁番		1式	
本 締 錠	美和ロック	DG2D-1	1	DT45
ガラス工事	4mm強化ガラス		1式	
			1式	


日本自動ドア エンジン仕様表

木製枠 直付内蔵納め 中軽量エンジン 両引自動ドア

部 品 名	メーカー	品番	数量	備 考
エンジン	日本自動車	EXR-170D	1	
補助光線センサー	OPTEX	OS10CAN	1組	
起動 非接触式	OPTEX	OAT-3CAN	2	Bilt in
タッチスイッチ表示シール			2枚	






停電時手動開閉可能


No. 月 日		訂正事項			部長	課長	設計	製図	照査	縮尺	図面名称	設計監理	御受領	工事名	
										1/20 A-3出力			殿	月 日	
					日本自動車株式会社					木製建具 姿図	施工	御受領	設計番号		図 番
											殿	月 日			1/4

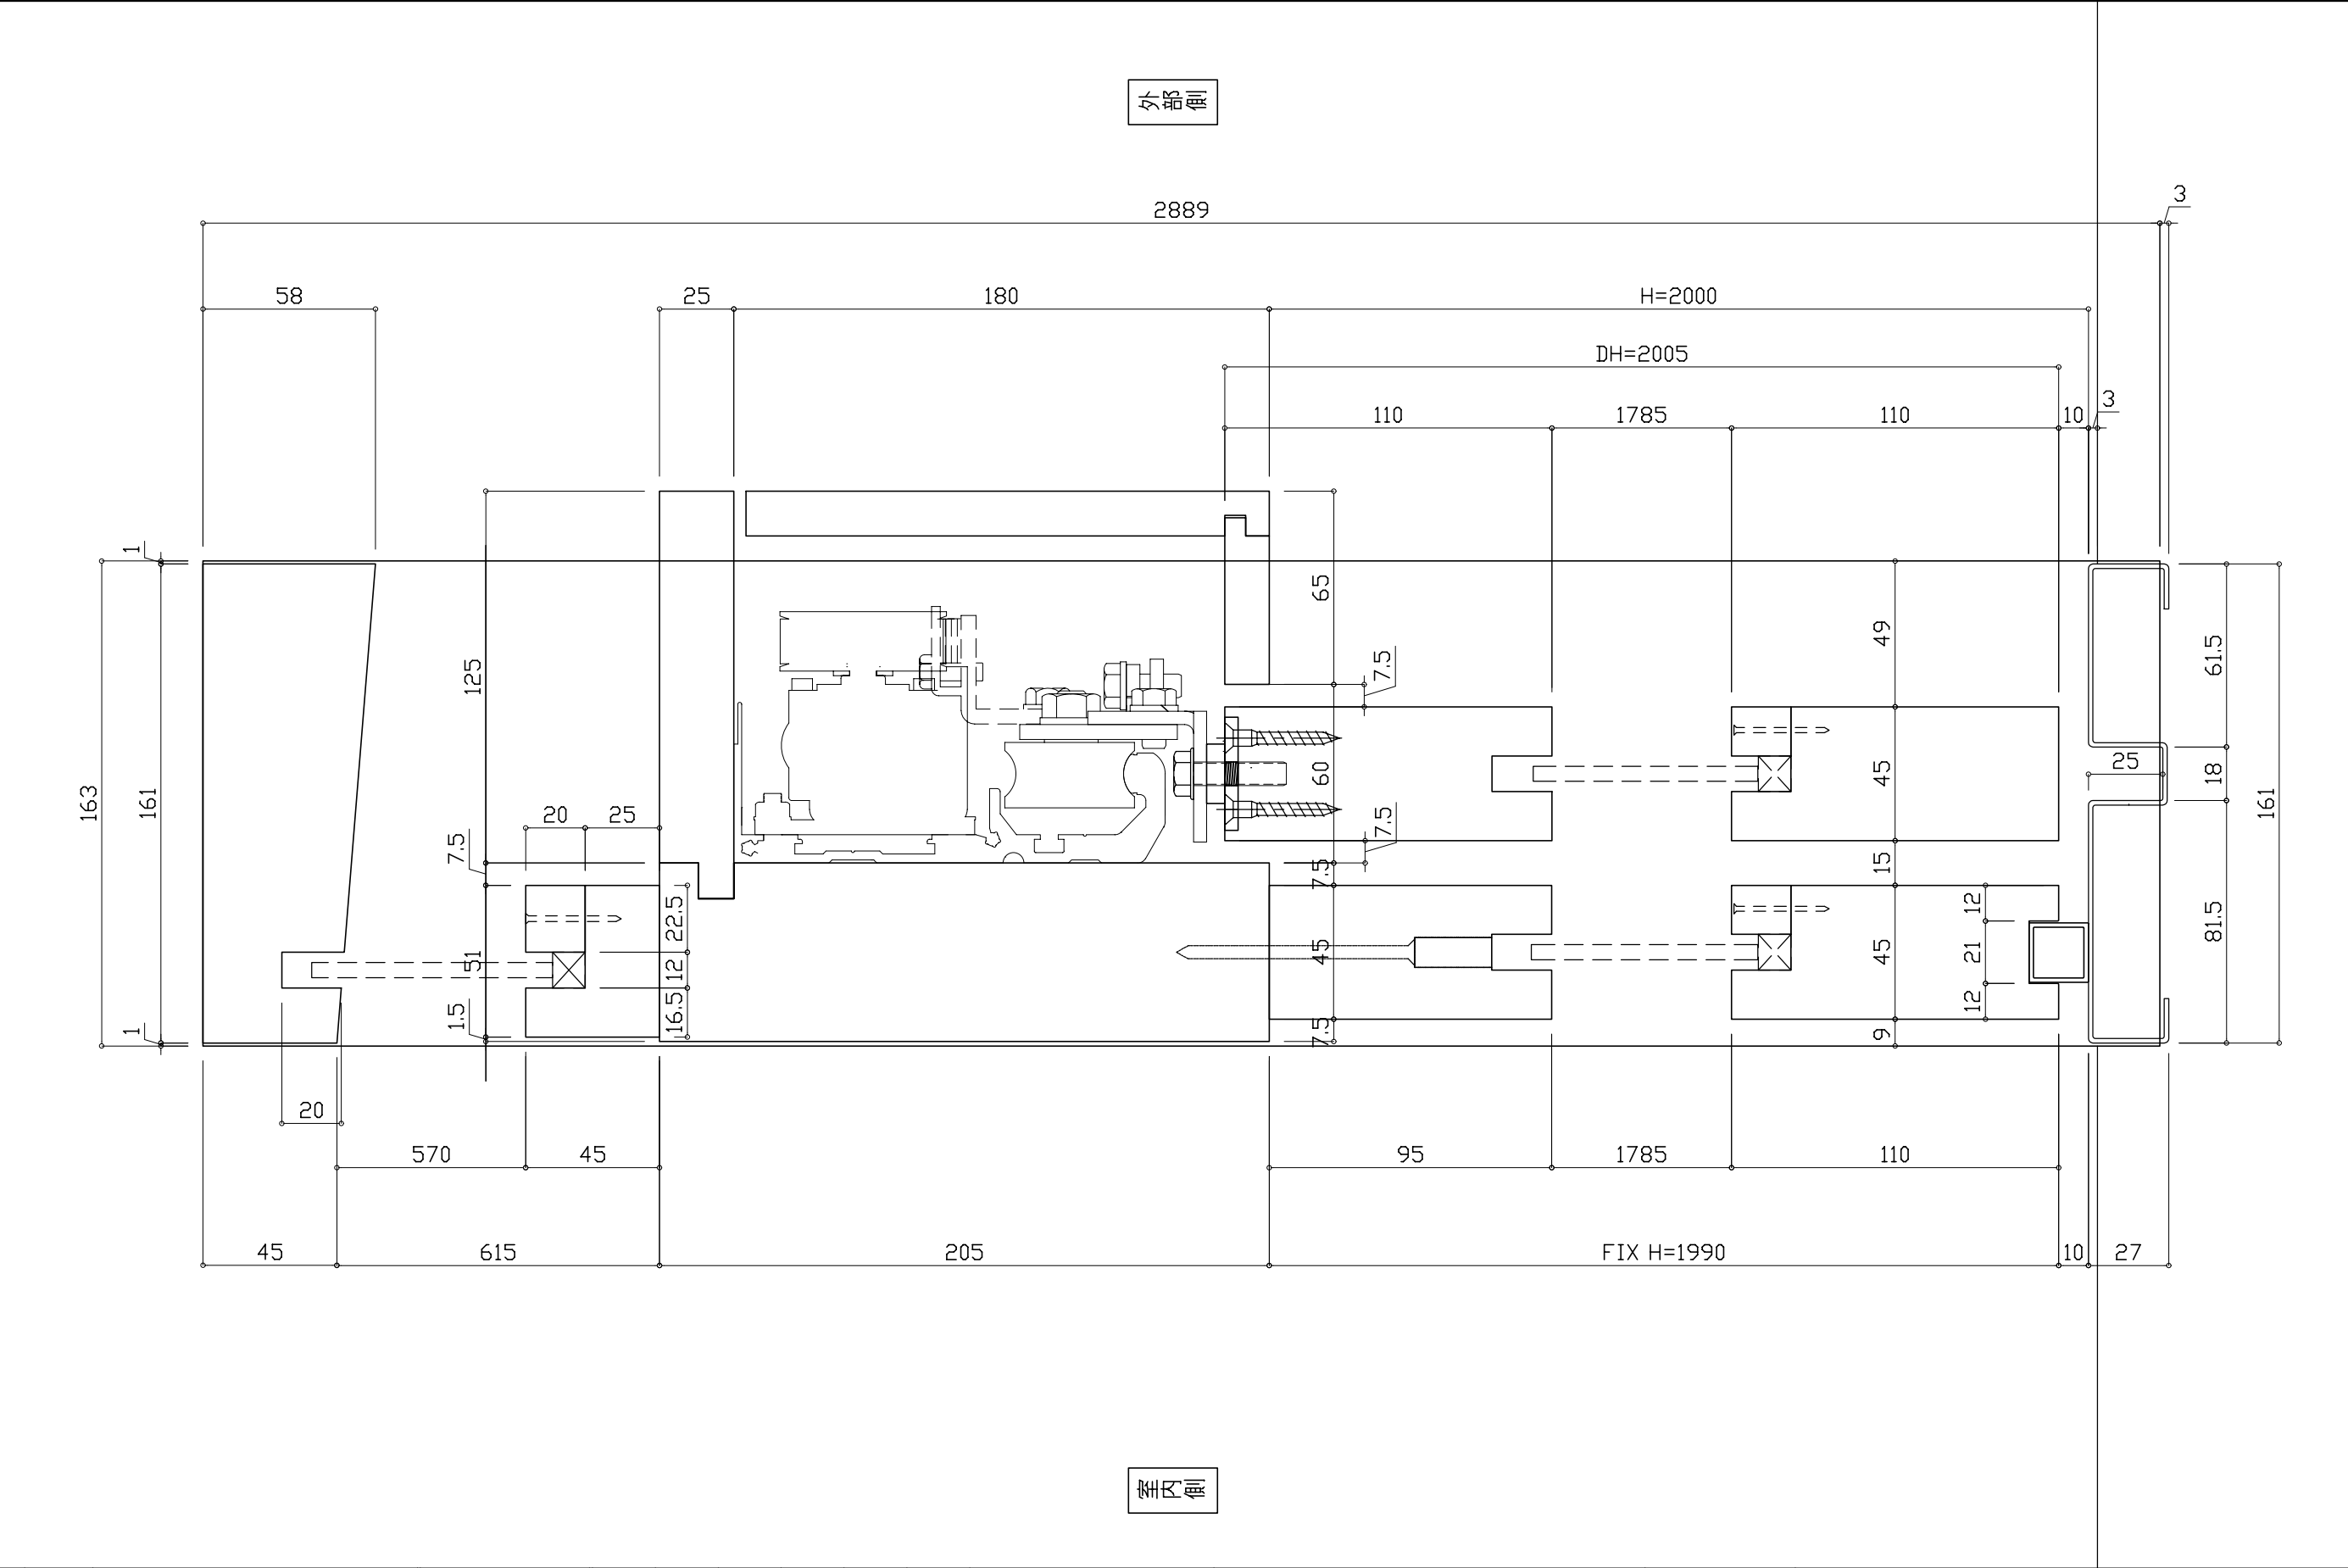

No			月日	訂正事項		部長課長設計製図照査縮尺					図面名称		設計監理		御受領		工 事 名	
											1/2	断面図	殿		月 日			
											A-3出力		施 工		御受領		設計番号	
						日本自動ドア株式会社					殿		月 日		図 番			
															2/4			



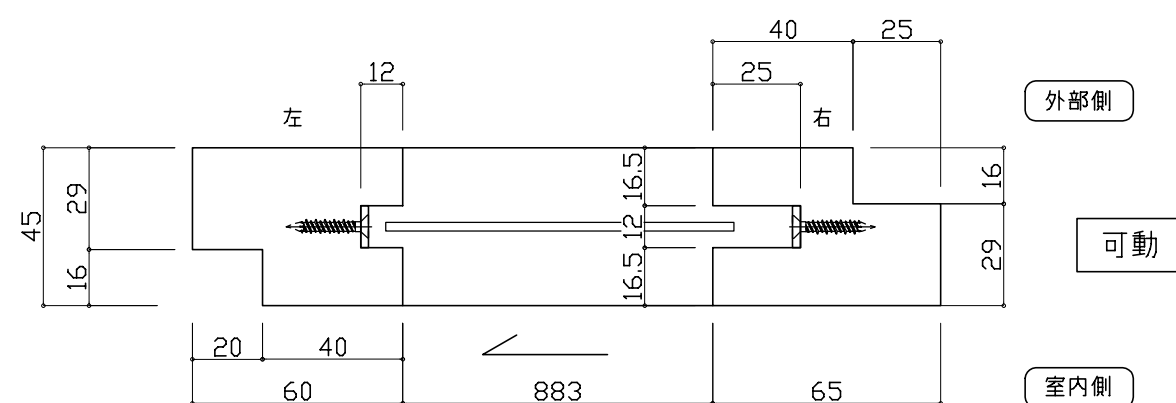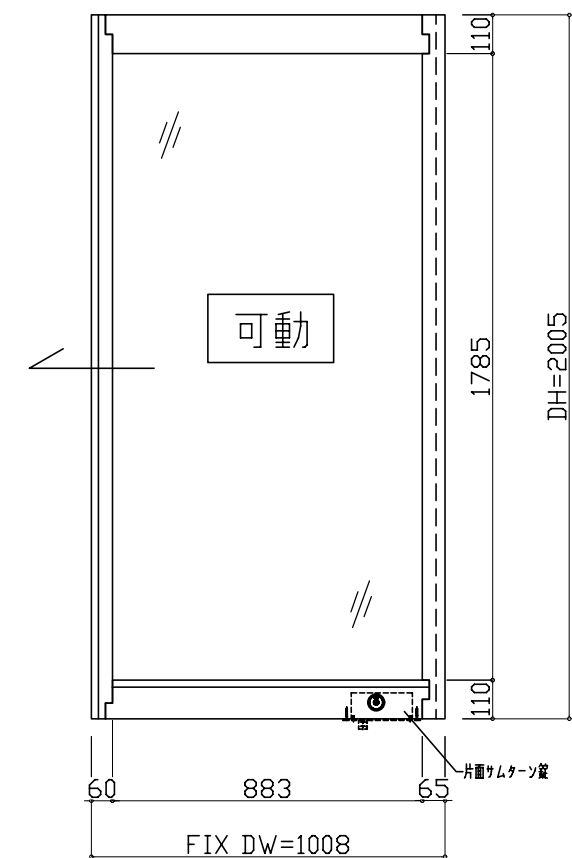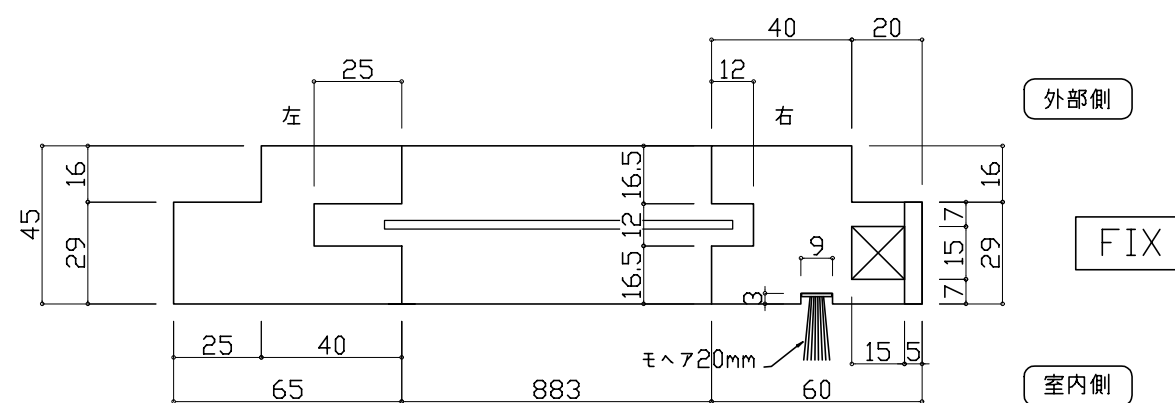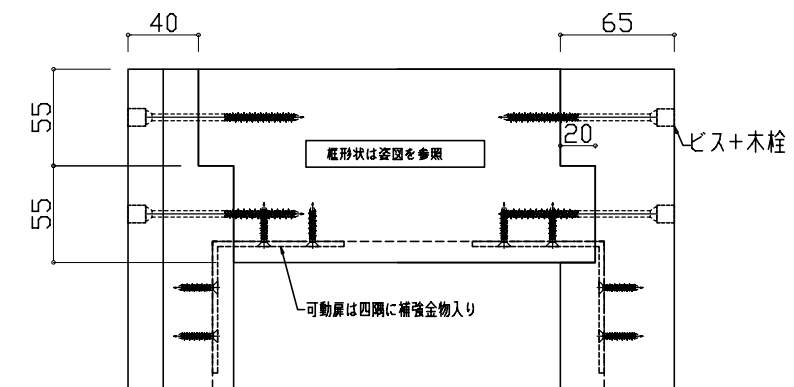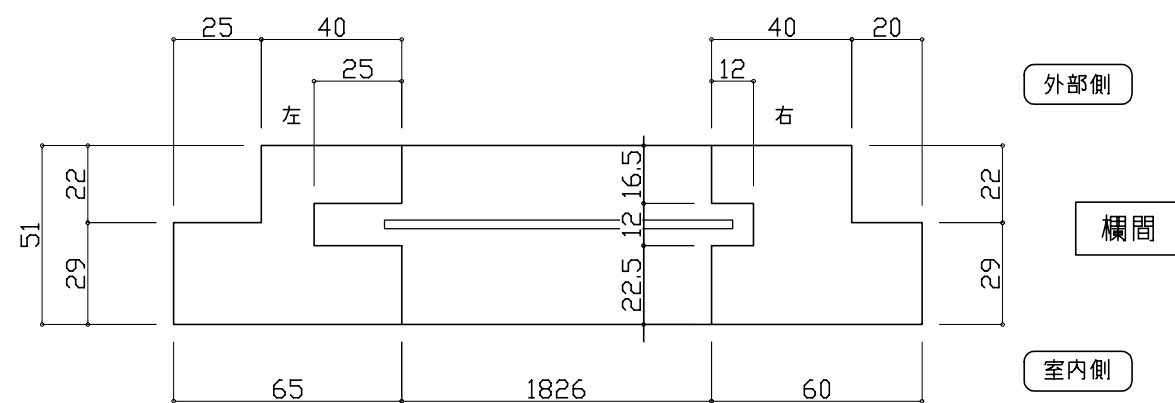

 			部 長	課 長	設 計	製 図	照 査	縮 尺	図 面 名 称	設計監理	御受領	工 事 名		
								1/20 A-3出力	木製建具・製作詳細図	殿	月 日			
										施 工	御受領	設計番号		
											殿	月 日	図 番	
No	月 日		訂 正 事 項		日本自動ドア株式会社								4 / 4	